

ΕΦΗΜΕΡΙΣ ΤΗΣ ΚΥΒΕΡΝΗΣΕΩΣ
ΤΗΣ ΕΛΛΗΝΙΚΗΣ ΔΗΜΟΚΡΑΤΙΑΣ

ΕΝ ΑΘΗΝΑΙΣ ΤΗ 23 ΝΟΕΜΒΡΙΟΥ 1979 | ΤΕΥΧΟΣ ΤΕΤΑΡΤΟΝ | ΑΡΙΘΜΟΣ ΦΥΛΛΟΥ 670

ΠΕΡΙΕΧΟΜΕΝΑ

ΑΠΑΛΛΟΤΡΙΩΣΕΙΣ

ΑΠΟΦΑΣΕΙΣ

ΠΟΛΕΟΔΟΜΙΑ

ΑΠΟΦΑΣΕΙΣ

ΑΝΑΚΟΙΝΩΣΕΙΣ

ΑΠΑΛΛΟΤΡΙΩΣΕΙΣ

ΑΠΟΦΑΣΕΙΣ

Ἀριθ. Υ.8989 (1)

Περὶ ἐπικυρώσεως ἐκθέσεως καθορισμοῦ οριογραμμῶν αἰγιαλοῦ καὶ παραλίας τῆς περιοχῆς Καμαριωτίσσης Νήσου Σαμοθράκης πρὸ τῆς ἰδιοκτησίας Μαρίας Ἀλεβίζου.

Ο ΝΟΜΑΡΧΗΣ ΕΒΡΟΥ

Ἔχοντας ὑπόψη τὶς διατάξεις:

1. Τοῦ ἄρθρου 1 παρ. 1 τοῦ Νόμου 3200/55 «περὶ διοικητικῆς ἀποκεντρώσεως».

2. Τοῦ ἀπὸ 11/12.11.1929 Δ/τος «περὶ διοικήσεως Δημοσίων Κτημάτων».

3. Τῶν ἄρθρων 1 καὶ 2 παρ. 3 τοῦ Α.Ν. 2344/1940 «περὶ αἰγιαλοῦ καὶ παραλίας».

4. Τοῦ ἄρθρου 5 τοῦ Α.Ν. 263/1968 «περὶ τροποποιήσεως καὶ συμπληρώσεω; τῶν διατάξεων περὶ Δημοσίων Κτημάτων».

5. Τὴν ἀπὸ 7.3.79 αἴτηση τῆς Μαρίας Ἀλεβίζου γιὰ τὸν καθορισμὸ τῶν οριογραμμῶν αἰγιαλοῦ καὶ παραλίας στὴν περιοχὴ Καμαριώτισσα Νήσου Σαμοθράκης μαζὶ μὲ τὸ τοπογραφικὸ καὶ ὑψομετρικὸ διάγραμμα τῆς ἀνωτέρω περιοχῆς, ποὺ ἔχει συνταχθεῖ ἀπὸ τὸ μηχανικὸ Ἀλέξανδρο Σταυράκα καὶ ἔχει ἐλεγχθεῖ καὶ θεωρηθεῖ ἀπὸ τὴ Δ/νση Τεχν. Ὑπηρ. Ν. Ἔβρου.

6. Τὴν ἀπὸ 21.6.1979 ἔκθεση τῆς κατὰ τὸ ἄρθρο 5 τοῦ Α.Ν. 263/1968 Ἐπιτροπῆς Καθορισμοῦ τῶν οριογραμμῶν αἰγιαλοῦ καὶ παραλίας καὶ τὸ ἀνωτέρω τοπογραφικὸ καὶ ὑψομετρικὸ διάγραμμα στὸ ὁποῖο ἔχει χαραχθεῖ μὲ κόκκινη γραμμὴ ἡ οριογραμμὴ τοῦ αἰγιαλοῦ καὶ μὲ κίτρινη ἡ οριογραμμὴ τῆς παραλίας.

7. Τὴ σύμφωνη γνώμη τοῦ Ἀρχηγείου Ναυτικοῦ ποὺ διατυπώθηκε μὲ τὸ Φ.187-2/529/79/2.8.79 ἔγγραφό του καὶ τὶς προϋποθέσεις ποὺ ἀναφέρονται σ' αὐτό, ἀποφασίζουμε:

Ἐπικυρώνουμε τὴν ἀπὸ 28.6.79 ἔκθεση τῆς κατὰ τὸ ἄρθρο 5 τοῦ Α.Ν. 263/68 Ἐπιτροπῆς καθορισμοῦ τῶν οριογραμμῶν αἰγιαλοῦ καὶ παραλίας στὴν περιοχὴ Καμαριωτίσσης Νήσου Σαμοθράκης μπροστὰ στὴν ἰδιοκτησία τῆς Μαρίας Ἀλεβίζου καὶ τὰ τοπογραφικὰ καὶ ὑψομετρικὰ διαγράμματα τῆς ἀνωτέρω περιοχῆς θεωρημένα ἀπὸ τὴ Δ/νση Τεχν. Ὑπηρ. Ν. Ἔβρου μὲ ἡμερομηνία 7.3.78, ποὺ συνοδεύουν τὴν Ἔκθεση.

Ἡ ἀπόφαση αὐτὴ μὲ τὴν ἀπὸ 21.6.79 σχετικὴ ἔκθεση τῆς Ἐπιτροπῆς νὰ δημοσιευθεῖ στὴν Ἐφημερίδα τῆς Κυβερνήσεως.

Ἀλεξανδρούπολη, 8 Ὀκτωβρίου 1979

Ὁ Νομάρχης
ΧΑΡ. ΛΙΝΑΡΔΟΠΟΥΛΟΣ

ΕΚΘΕΣΗ

Ἐπιτροπῆς καθορισμοῦ ὁρίων αἰγιαλοῦ καὶ παραλίας.

Ἀλεξ/πολη σήμερα 21.6.79 οἱ ὑπογεγραμμένοι:

1. Γεωργ. Στυλιανουδάκης Ἀναπλ. Οἰκον. Ἔφορος Ἀλεξ/πόλεως.
2. Σταῦρος Τουρλιάδης, Δ/ντὴς Τεχν. Ὑπηρεσιῶν Ν. Ἔβρου.
3. Δημήτριος Θεοχαρίδης, Λιμενάρχης Ἀλεξ/πόλεως, οἱ ὁποῖοι ἀποτελοῦμε τὴν κατὰ τὸ ἄρθρο 5 τοῦ Α.Ν. 263/1968 ἐπιτροπὴ καθορισμοῦ ὁρίων αἰγιαλοῦ καὶ παραλίας, ὁ μὲν πρῶτος ὡς πρόεδρος καὶ οἱ δύο ἄλλοι ὡς μέλη ὕστερα ἀπὸ αἴτηση τῆς Μαρίας Ἀλεβίζου.

Κατόπιν ἐπιτοπίας ἐξετάσεως τῆς περιστοιχούσης τὴ θάλασσα χερσαίας ζώνης στὴ θέση Καμαριώτισσα τῆς Νήσου Σαμοθράκης καὶ μπροστὰ στὴν ἰδιοκτησία Μαρίας Ἀλεβίζου κατὰ τὴν 15.3.79 καὶ ἔχοντας ὑπόψη τὴν Α'/

ΖΕΓ/4β/Φ.187/Ζ/79/31.1.79 γνωμοδότηση τοῦ 'Υπουργείου 'Εθνικῆς 'Αμύνης Γ.Ε.Ν., καθὼς καὶ τὸ τοπογραφικὸ διάγραμμα ποὺ συντάχθηκε στὶς 7.3.79 ἀπὸ τὸν Πολ. Μηχανικὸ 'Αλέξανδρο Σταύρακα, ἐλέγχθηκε ἀπὸ τὸν ἐργοδηγὸ 'Εμμ. Μπρῖκο καὶ θεωρήθηκε ἀπὸ τὸ Δ/ντὴ Τεχν. 'Υπηρεσιῶν, προβήκαμε :

Στὸν καθορισμὸ τῶν ὁρίων τοῦ αἰγιαλοῦ καὶ παραλίας τῆς θέσεως αὐτῆς στὸ παραπάνω ἀναφερόμενο διάγραμμα ποὺ ἔχει συνταχθεῖ μὲ κλίμακα 1 : 500 ὡς ἑξῆς :

1. Μὲ κόκκινη πολυγωνικὴ γραμμὴ 1,2,3....17 τὸν αἰγιαλό.

2. Μὲ κίτρινη πολυγωνικὴ γραμμὴ 1'.2'.3'.....17' τὴν παραλία.

Τὸ διάγραμμα συνοδεύεται καὶ ἀπὸ τὸν πίνακα ἐξαρτήσεως τοῦ αἰγιαλοῦ καὶ τῆς παραλίας ἀπὸ σταθερὰ σημεῖα προσδιορισμένα μὲ πολ/κὲς συντεταγμένες. Τὸ ὅριο τῆς παραλίας τοποθετεῖται παραλλήλως πρὸς τὸ ὅριο τοῦ αἰγιαλοῦ καὶ μὲ σταθερὴ ἀπόσταση 10μ.

Σημειώνουμε ὅτι ὁ καθορισμὸς αἰγιαλοῦ καὶ παραλίας στὸν ἀνωτέρω χῶρο γίνεται γιὰ πρώτη φορά.

'Ο Πρόεδρος
Γ. ΣΤΥΛΙΑΝΟΥΔΑΚΗΣ

Τὰ Μέλη
Σ. ΤΟΥΡΛΙΑΔΗΣ
Δ. ΘΕΟΧΑΡΙΔΗΣ

ΠΙΝΑΚΑΣ

Ποὺ φαίνεται ἡ ταχυμετρικὴ ἀποτύπωση καὶ ἡ οριογραμμὴ αἰγιαλοῦ καὶ παραλίας σὲ ἀπόσταση 666.50 μ. γιὰ τὴν ΙΔΙΟΚΤΗΣΙΑ ΜΑΡΙΑΣ ΑΛΕΒΙΖΟΥ στὴν ΚΑΜΑΡΙΩΤΙΣΣΑ ΝΗΣΟΥ ΣΑΜΟΘΡΑΚΗΣ.

'Η ἀποτύπωση ἔγινε διὰ πολικῶν συντεταγμένων καὶ οἱ κορυφὲς Σ1, Σ2...Σ5 εἶναι σταθερὲς καὶ μονίμως σημασμένες ἐπὶ τοῦ ἐδάφους διὰ ὁροσήμων ἀπὸ μπετόν.

Κορυφὴ		Σημεῖα	Γωνία	'Απόσταση
Σ1	Π		0.00'	18.20
		1	301.75	46.50
		1'	315.50	47.00
		2	295.00	26.50
		2'	319.30	26.50
		3	258.75	10.50
		3'	332.60	7.00
		4	118.50	36.00
		4'	101.00	34.50
Σ1	Σ2		99.10	50.00
Σ2	Σ1		0.00	50.00
		4	362.00	19.00
		4'	394.85	15.50
		5	285.20	16.50
		5'	251.00	9.00
		6	241.60	30.50
		6'	221.40	27.00
		7	215.90	76.50
		7'	208.00	76.50
Σ2	Σ3		206.04	146.00
Σ3	Σ2		0.00	146.00
		8	359.80	15.50
		8'	3.75	13.50
		9	397.85	44.00
		9'	384.60	42.50
		10	385.60'	100.50
		10'	379.60	101.50
Σ3	Σ4		178.33	138.50
Σ4	Σ3		0.00	138.50
		10	382.00	40.00
		10'	397.20	37.00
		11	236.80	28.00
		11'	213.70	25.00
		12	217.00	94.00
		12'	210.75	93.50
Σ4	Σ5		213.39	114.50
Σ5	Σ4		0.00	114.50
		12	383.65	21.60
		12'	9.65	22.00
		13	230.90	16.50
		13'	185.75	14.50
		14	202.00	67.00
		14'	192.40	67.00
		15	199.40	117.00
		15'	194.00	117.50
		16	197.50	142.50
		16'	193.10	143.50
		17	198.50	169.00
		17'	195.50	169.00

'Αλεξανδρούπολη, 7 Μαρτίου 1979

Η ΕΠΙΤΡΟΠΗ


'Ο Πρόεδρος
Γ. ΣΤΥΛΙΑΝΟΥΔΑΚΗΣ

Τὰ Μέλη
Σ. ΤΟΥΡΛΙΑΔΗΣ
Δ. ΘΕΟΧΑΡΙΔΗΣ


ΤΑΧΥΜΕΤΡΙΚΗ ΑΠΟΤΥΠΩΣΗ
ΑΙΓΙΑΛΟΥ ΒΟΡΕΙΩΣ ΣΥΝΟΙΚΙΣΜΟΥ ΚΑΜΑΡΙΩΤΙΣΣΑΣ
Ν.ΣΑΜΟΘΡΑΚΗΣ ΕΠΙ ΤΗΣ ΙΔΙΟΚΤΗΣΙΑΣ ΜΑΡ. ΑΛΕΒΙΖΟΥ
ΚΛΙΜΑΞ 1:500
ΓΙΑ ΤΟΝ ΚΑΘΟΡΙΣΜΟ ΟΡΙΩΝ ΑΙΓΙΑΛΟΥ Κ' ΠΑΡΑΛΙΑΣ

ΙΣΟΔΙΑΣΤΑΣΗ 0.50 Μ

Αλεξανδρούπολη 7 Μαρτίου 1979
Ο Αλεξάς
Ε. ΜΗΜΑΝ. ΜΠΡΙΚΟΣ
ΕΡΓΟΛ. ΔΗΜ. ΕΡΓΩΝ

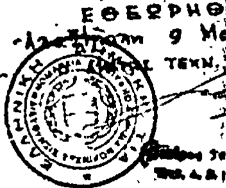




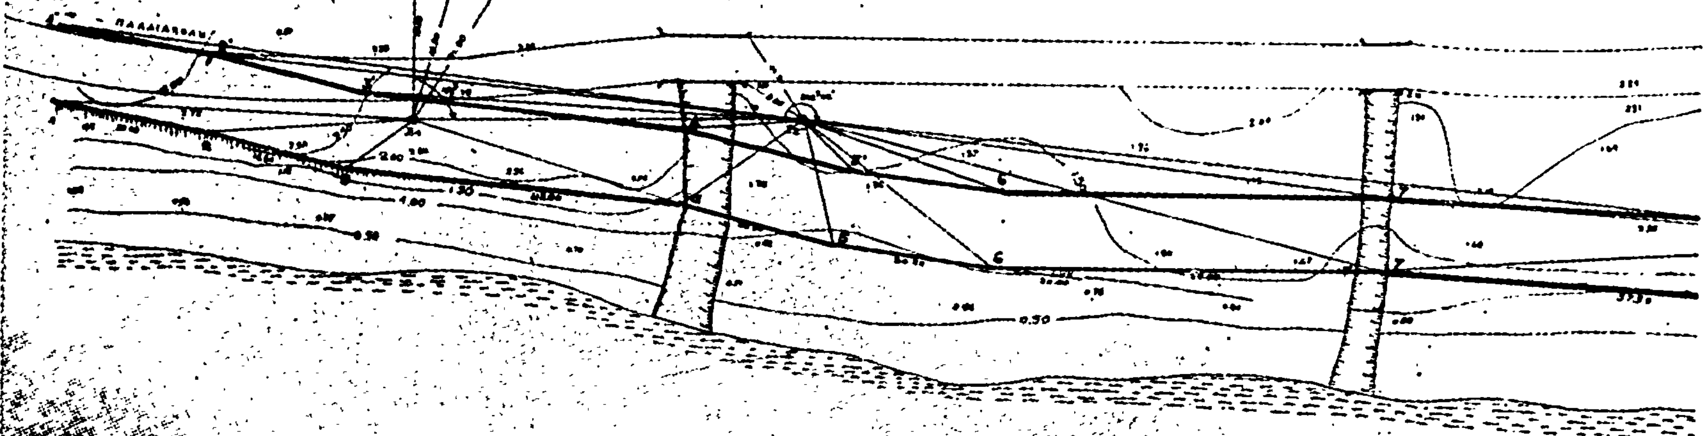

ΥΠΟΜΝΗΜΑ

Αἱ κορυφαὶ τῆς ὁδεύσεως ἀποτυπώσεως (Σ1, Σ2, Σ3) εἶναι σταθεραὶ καὶ μονίμως σημασμένοι ἐπὶ τοῦ ἐδάφους δι' βράχων ἐκ μπετόν.

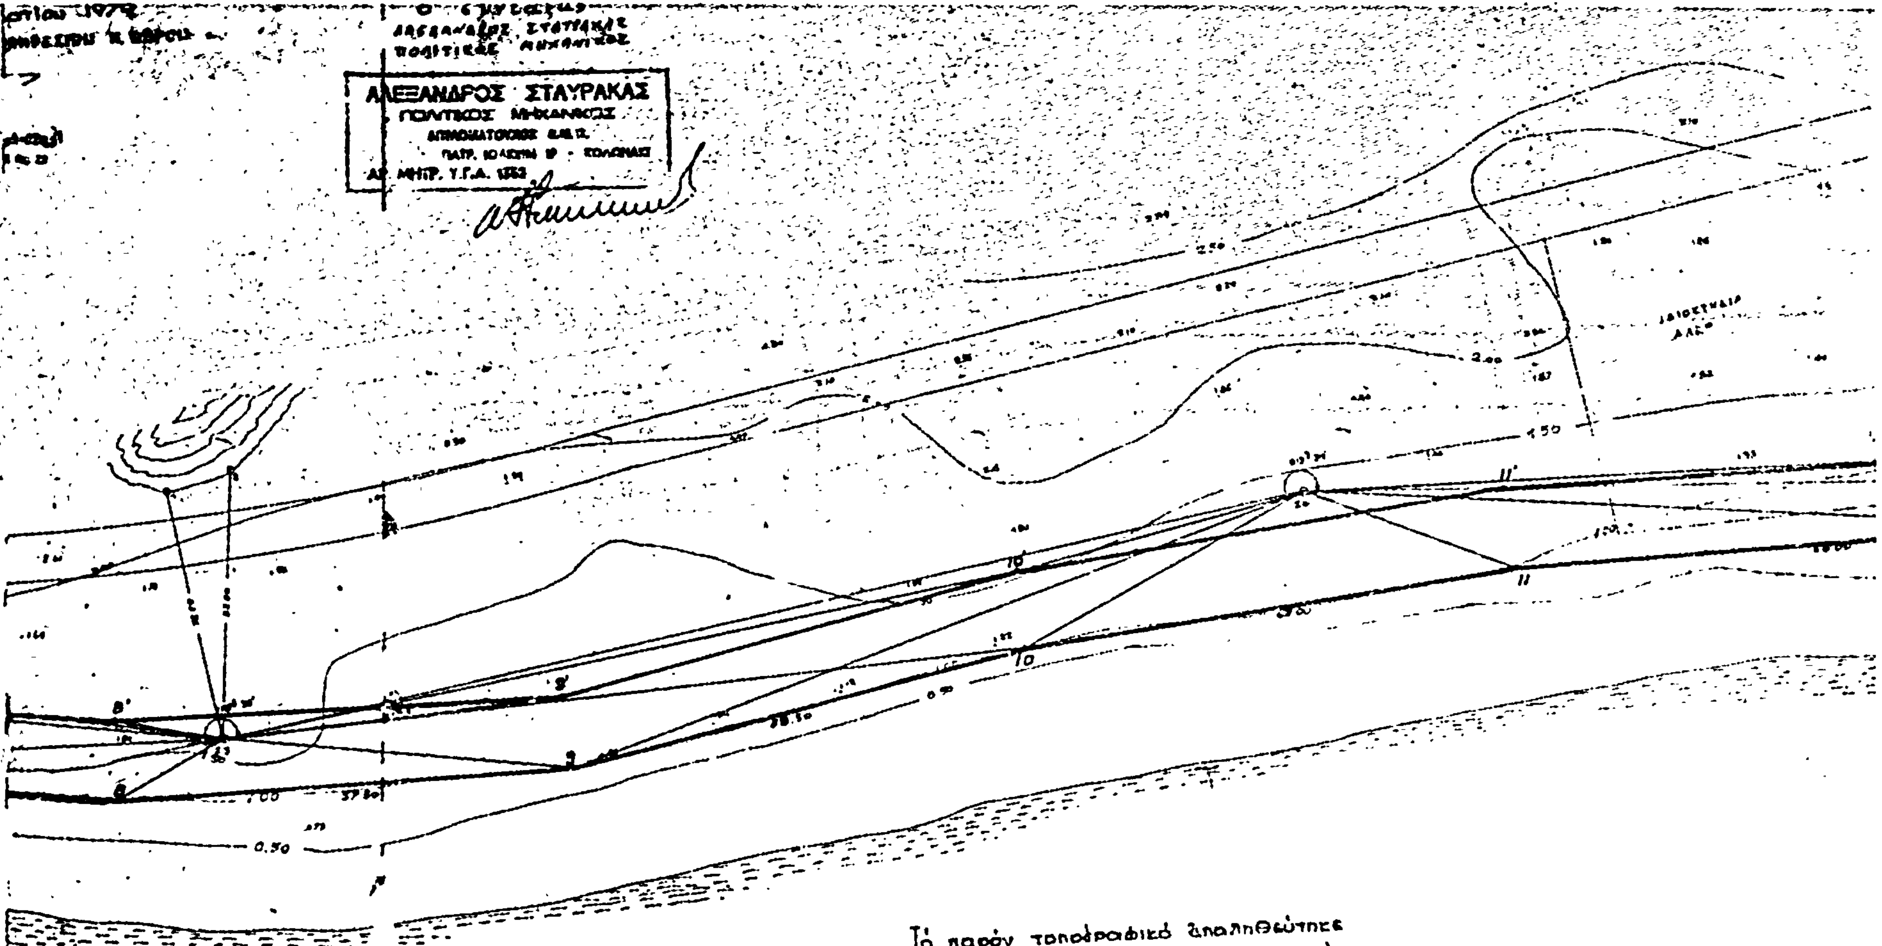


Τό παρόν τοπογραφικό ἐπαληθεύτηκε ἐπί τόπου διό τήν ἀκρίβεια τῆς ἀποστάσεως καί συνοδεύεται μέ τήν ἀπό ἔκθεση ἐπιτροπῆς.—

Ἀλεξανδρούπολη Μαρτίου 1979

Η ΕΠΙΤΡΟΠΗ ΚΑΘΟΡΙΣΜΟΥ ΑΙΓΙΑΛΟΥ ΚΑΙ ΠΑΡΑΛΙΑΣ

Ο ΠΡΟΕΔΡΟΣ	ΤΑ ΜΕΛΗ
	α.
	β.

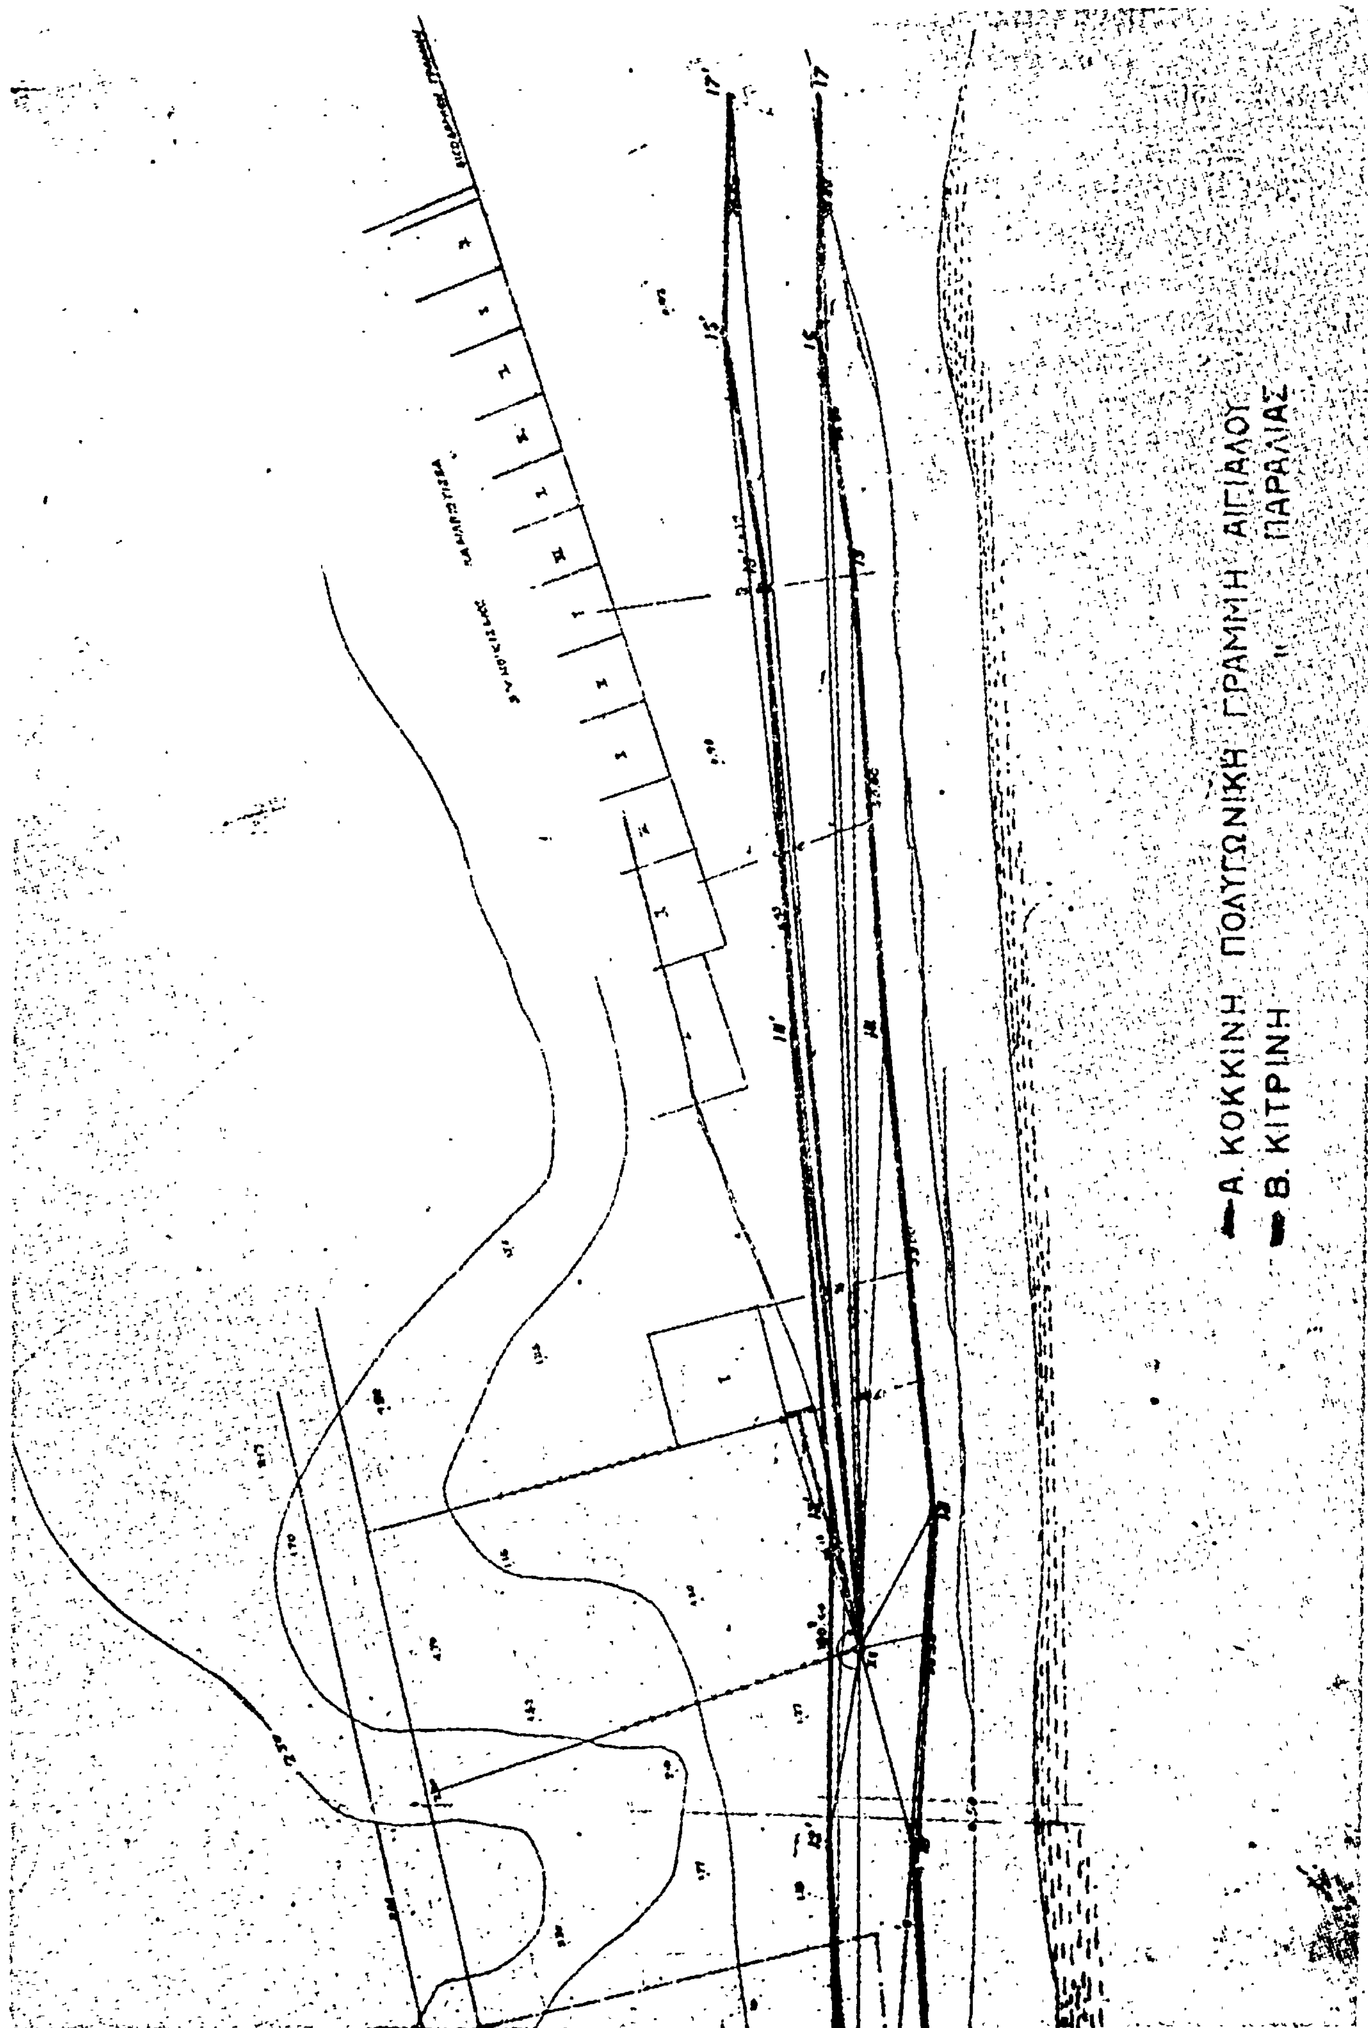
Α. ΚΟΚΚΙΝΗ ΠΟΛΥΓΩΝΙΚΗ ΓΡΑΜΜΗ ΑΙΓΙΑΛΟΥ
Β. ΚΙΤΡΙΝΗ " ΠΑΡΑΛΙΑΣ

ΤΟΠΟΓ/ΚΟ ΔΙΑΓΡΑΜΜΑ
ΟΙΚΟΠΕΔΟΥ ΠΡΟΣ
ΑΝΕΓΕΡΣΙΝ ΕΙΡΗΝΟΔΙΚΕΙΟΥ
ΓΚΟΥΡΑΣ (ΦΕΝΕΟΥ)
ΚΛ. 1:200

Παρατηρ.: Οἱ διαστάσεις τοῦ οἰκοπέδου ἀπορρέουν
ἐκ τῆς ὑποδείξεως τῶν ὁρίων ὑπὸ κοιν/κῶν παραγόντων.

ΚΟΡΙΝΘΟΣ, ΜΑΪΟΣ 1979
Ο ΣΥΝΤΑΞΑΣ ΜΗΧ/ΚΟΣ
Κ. ΠΕΤΣΑΣ

ΚΟΙΝ. ΔΙΟΔΟΣ ΠΛ. ~1,0 Μ.

-10,60

-10,40

Παν. Κων. Φιακᾶ

Βασ. Ανδ. Δρούγκας

Ε = 9000 Μ²

Παναγ. Κ. Φιακᾶ

ΚΑΝΑΛΙ

30,00

±0,00

ΚΙΑΤΟ

ΑΣΦΑΛΤ. ΕΠΑΡΧΙΑΚΗ ΟΔΟΣ

ΣΤΥΜΦΑΛΟ

ΚΟΙΝ. ΚΑΤΑΣΤΗΜΑ

ΚΟΙΝ. ΑΙΘ/ΚΗ

ΠΟΛΕΟΔΟΜΙΑ

ΑΠΟΦΑΣΕΙΣ

'Αριθ. οἰκ. 15157 (2)

Περὶ χαρακτηρισμοῦ οἰκοπέδου ὡς καταλλήλου γιὰ τὴν ἀνέγερση Εἰρηνοδικείου στὴν Γκούρα Ν. Κορινθίας.

Ο ΝΟΜΑΡΧΗΣ ΚΟΡΙΝΘΙΑΣ

Ἔχοντας ὑπόψη τὶς διατάξεις:

1. Τοῦ Ν. 3200/55 «περὶ διοικητικῆς ἀποκεντρώσεως».

2. Τοῦ Ν. Δ/τος 532/1970 «περὶ συμπληρώσεως τῶν διατάξεων περὶ διοικητικῆς ἀποκεντρώσεως».

3. Τοῦ Β. Δ/τος 714/1970 «περὶ καθορισμοῦ ἁρμοδιοτήτων Νομαρχιακῶν καὶ Διοικητικῶν Ὑπηρεσιῶν τοῦ Υ.Δ.Ε. ὅπως τροποποιήθηκε καὶ συμπληρώθηκε μὲ τὰ 617/1971 καὶ 198/1972 Β. Δ/τα».

4. Τὴν ἀριθ. Α7/16/7.10/4.11.70 κοινὴ ὑπουργικὴ ἀπόφαση τῶν Ὑπουργῶν Προεδρίας Κυβερνήσεως, Ἐσωτερικῶν καὶ Δημοσίων Ἔργων «περὶ ὀργανώσεως τῶν Περιφερειακῶν Ὑπηρεσιῶν τοῦ Υ.Δ.Ε.».

5. Τὸ πρακτικὸ 28/16/31.10.79 τοῦ Νομαρχιακοῦ Συμβ. Δημ. Ἔργων Ν. Κορινθίας, ἀποφασίζουμε:

Χαρακτηρίζουμε κατάλληλο τὸ οἰκόπεδο ποὺ φαίνεται στὸ τοπογραφικὸ διάγραμμα ποὺ ἔχει συντάξει ὁ Δ/ντὴς Τ.Υ.Ν.Κ. γιὰ τὴν ἀνέγερση Εἰρηνοδικείου στὴν Γκούρα.

Κόρινθος, 13 Νοεμβρίου 1979

Μὲ ἐντολὴ Νομάρχη
Ὁ Νομαρχῶν Διευθυντὴς
ΕΠΑΓ. ΚΛΕΙΤΣΑΚΗΣ

ΑΝΑΚΟΙΝΩΣΕΙΣ

(3)

Περὶ εἰδοποιήσεως γενομένης παρακαταθέσεως ἀποζημιώσεως λόγῳ προσκυρώσεως οἰκοπεδικοῦ τμήματος ἐν Κομοτηνῇ.

Ὁ Χαράλαμπος Βολουδάκης, κάτοικος Κομοτηνῆς (Σοφ. Κομνηνοῦ 18) κατέθεσεν εἰς τὸ ἐν Κομοτηνῇ Γραφεῖον τοῦ Ταμείου Παρακαταθηκῶν καὶ Δανείων ὑπὲρ τοῦ ἀναγνωρισθησομένου δικαιούχου, δραχμὰς τριάκοντα πέντε χιλιάδας ἑξακοσίας τεσσαράκοντα (35.640) ἤτοι τὸ ποσὸν τῆς προσωρινῶς καθορισθείσης ἀποζημιώσεως διὰ τῆς ὑπ' ἀριθ. 110/1979 ἀποφάσεως τοῦ Μονομελοῦς Πρωτοδικείου Ροδόπης (προσωρινὴ τιμὴ μονάδος ἀποζημιώσεως 12.000 δραχμῶν ἀνὰ μ2) διὰ τὸ προσκυρωθὲν εἰς τὴν ἐπὶ τῆς ὁδοῦ Ἡροδότου ἀριθ. 22—24 τῆς πόλεως Κομοτηνῆς, κειμένην ἰδιοκτησίαν του, φερομένην ὑπ' ἀριθ. 60, ἐν τῷ συνοδεύοντι τὴν ἀνασυνταχθεῖσαν ὑπ' ἀριθ. 22/1976 πρᾶξιν τακτοποιήσεως προσκυρώσεως καὶ ἀναλογισμοῦ τῆς Δ.Τ.Υ.Ν. Ροδόπης διαγράμματι, οἰκοπεδικὸν τμῆμα, προσδιοριζόμενον ἀπὸ τοὺς ἀριθμοὺς 78—79—80—81—78 ἐπιφανείας 2,97 μ2 ἐκ τῆς ὑπ' ἀριθ. 23 ἰδιοκτησίας τοῦ αὐτοῦ διαγράμματος φερομένης ὡς ἀνηκούσης εἰς τὸν Ματεοσιὰν Κεϐόρκ. Τὸ ἐκδοθὲν ὑπ' ἀριθ. 14251/17.11.1979 γραμμάτιον συστάσεως παρακαταθήκης τοῦ Γραφείου Κομοτηνῆς ὑπὲρ τοῦ Κεϐόρκ Ματεοσιὰν καὶ τῶν Νουμπὰρ Ματεοσιάν, Στεπὰν Ματεοσιὰν καὶ Σόνιας Κουγιουμτζιὰν ἢ παντὸς ἑτέρου προσώπου, ἀναδειχθησομένου δικαιούχου τῆς ἀποζημιώσεως, κατετέθη εἰς τὸν συμβολαιογράφον καὶ κάτοικον Κομοτηνῆς Χαράλαμπον Σεραφεὶμ Χαραλαμπίδην (Λεωφ. Ἡρώων ἀριθ. 4) συνταγείσης πρὸς τοῦτο τῆς ὑπ' ἀριθ. 2605/17.11.79 πράξεώς του.

Πρὸς γνῶσιν παντὸς δικαιούχου τῆς κατατεθείσης ἀποζημιώσεως καὶ διὰ τὰς νομίμους συνεπείας, δημοσιευθήτω νομίμως ἡ παροῦσα διὰ τῆς Ἐφημερίδος τῆς Κυβερνήσεως.

Ἐν Κομοτηνῇ τῇ 17 Νοεμβρίου 1979

Ὁ εἰδοποιῶν καταθέτης
ΧΑΡΑΛΑΜΠΟΣ ΒΟΥΛΟΥΔΑΚΗΣ

(Ἀριθ. τριπλ. Ταμ. Γεν. Ἐσ. Ἀθηνῶν 59563/79)

ΑΠΟ ΤΟ ΕΘΝΙΚΟ ΤΥΠΟΓΡΑΦΕΙΟ